


Proyecto arquitectónico

Plano primer piso

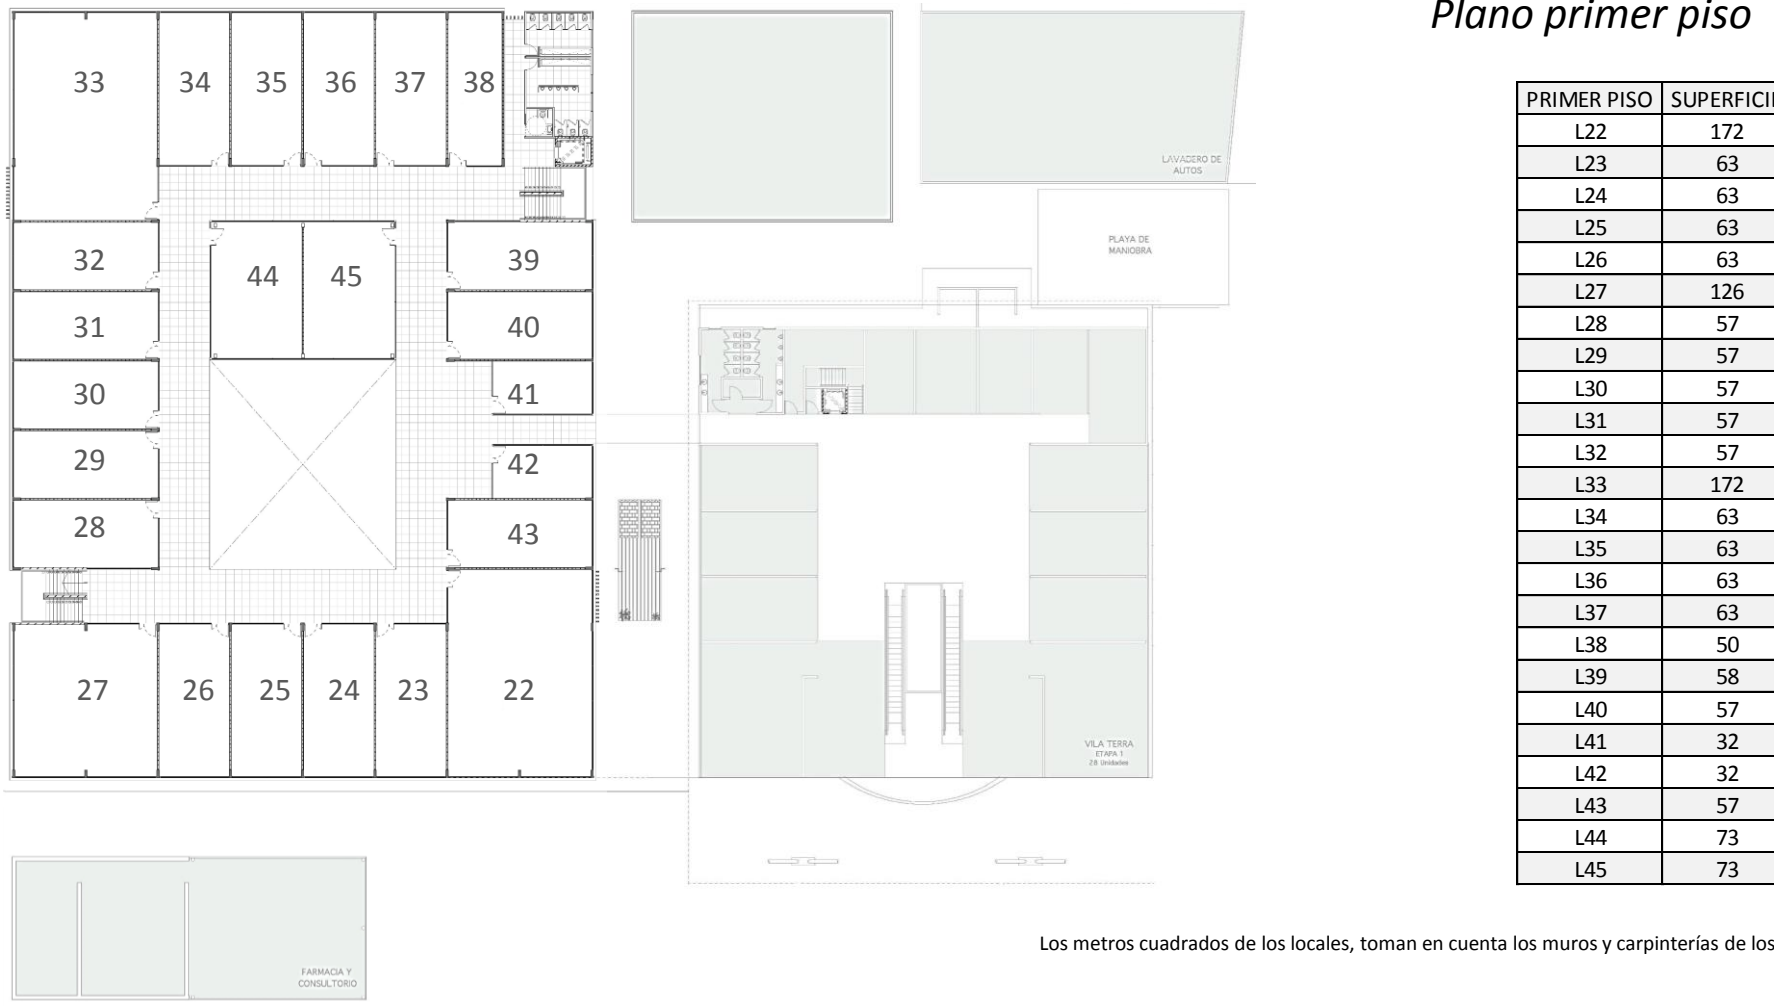

Los metros cuadrados de los locales, toman en cuenta los muros y carpinterías de los mismos.